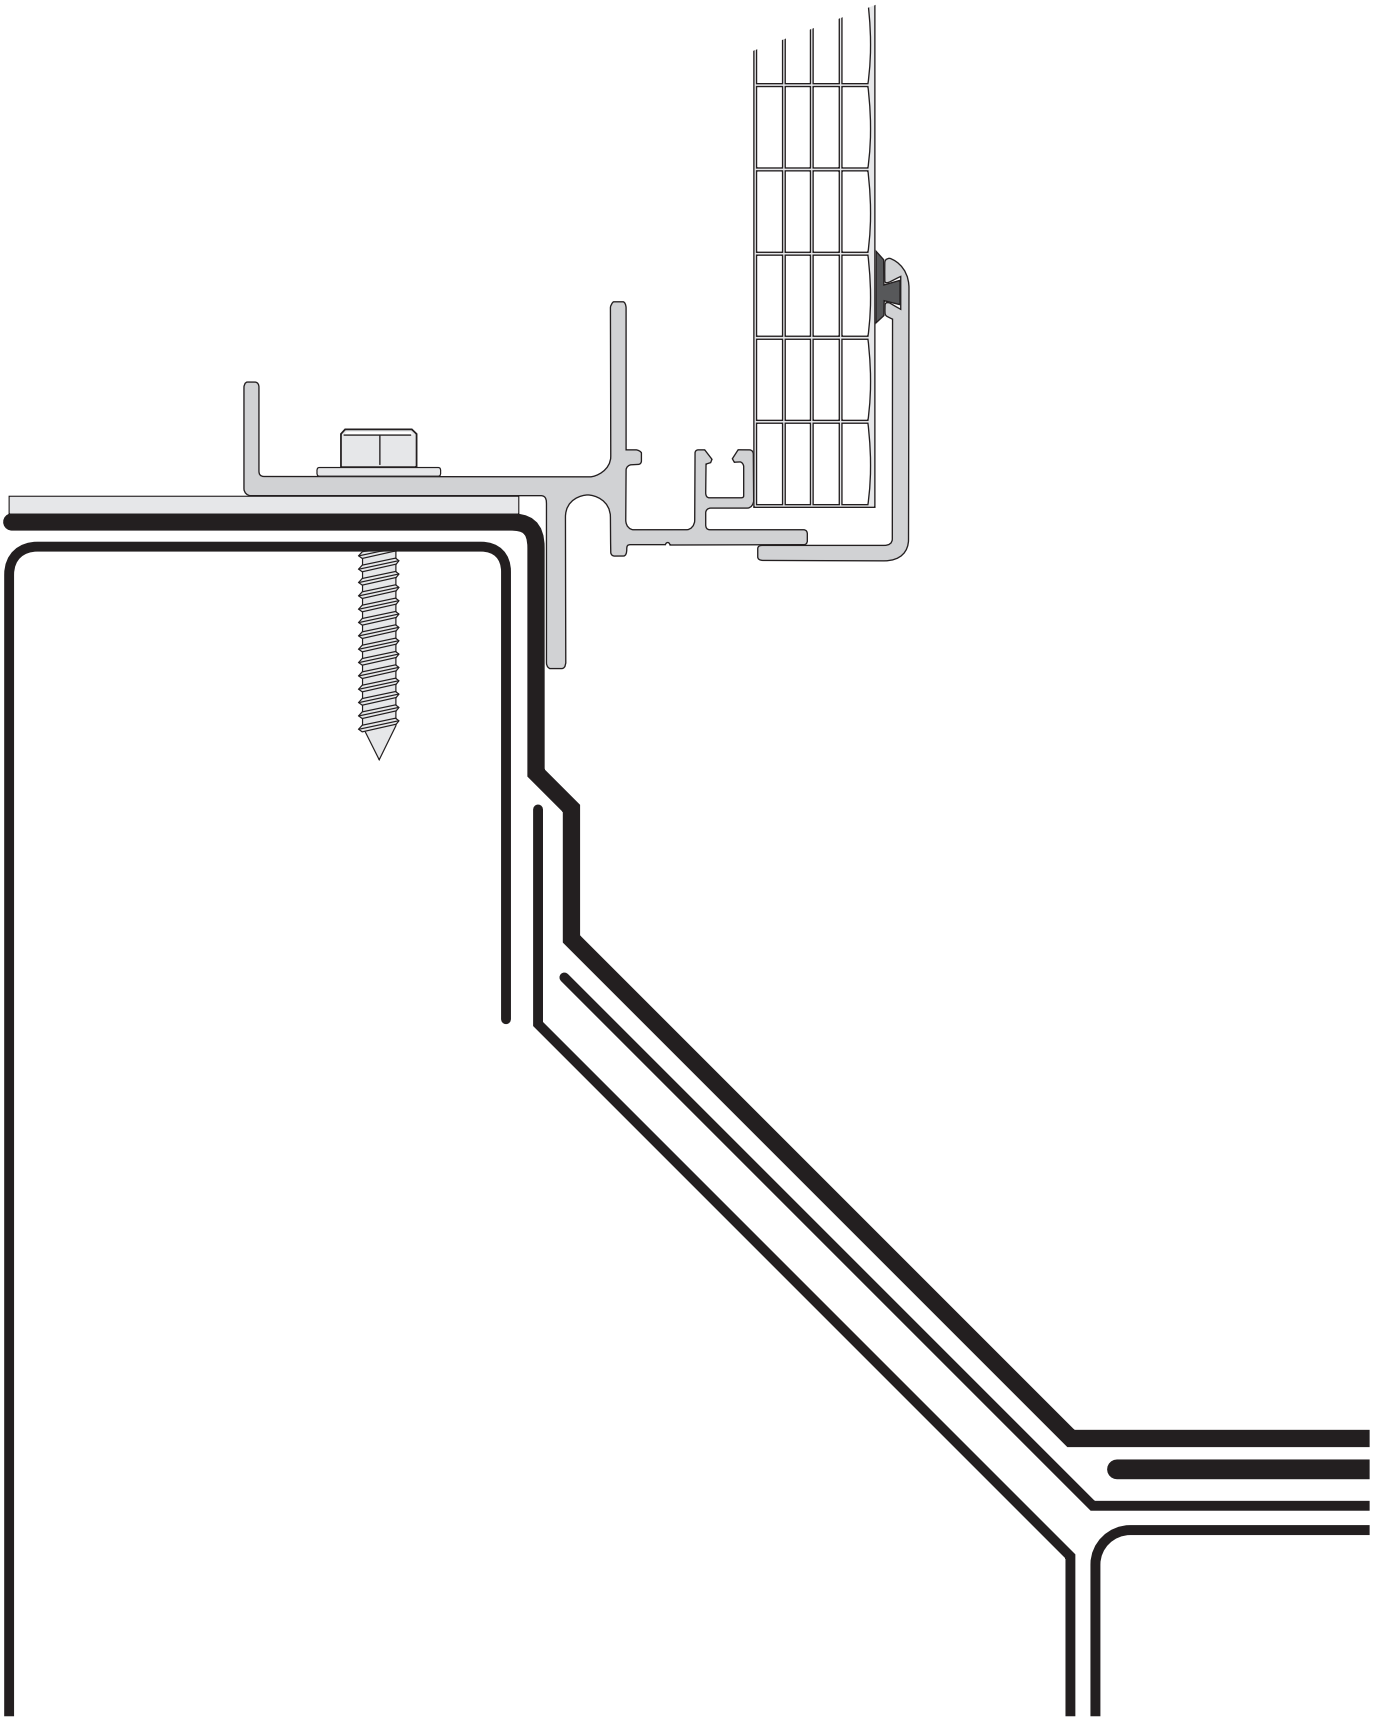DPC Lichtstraten bv